


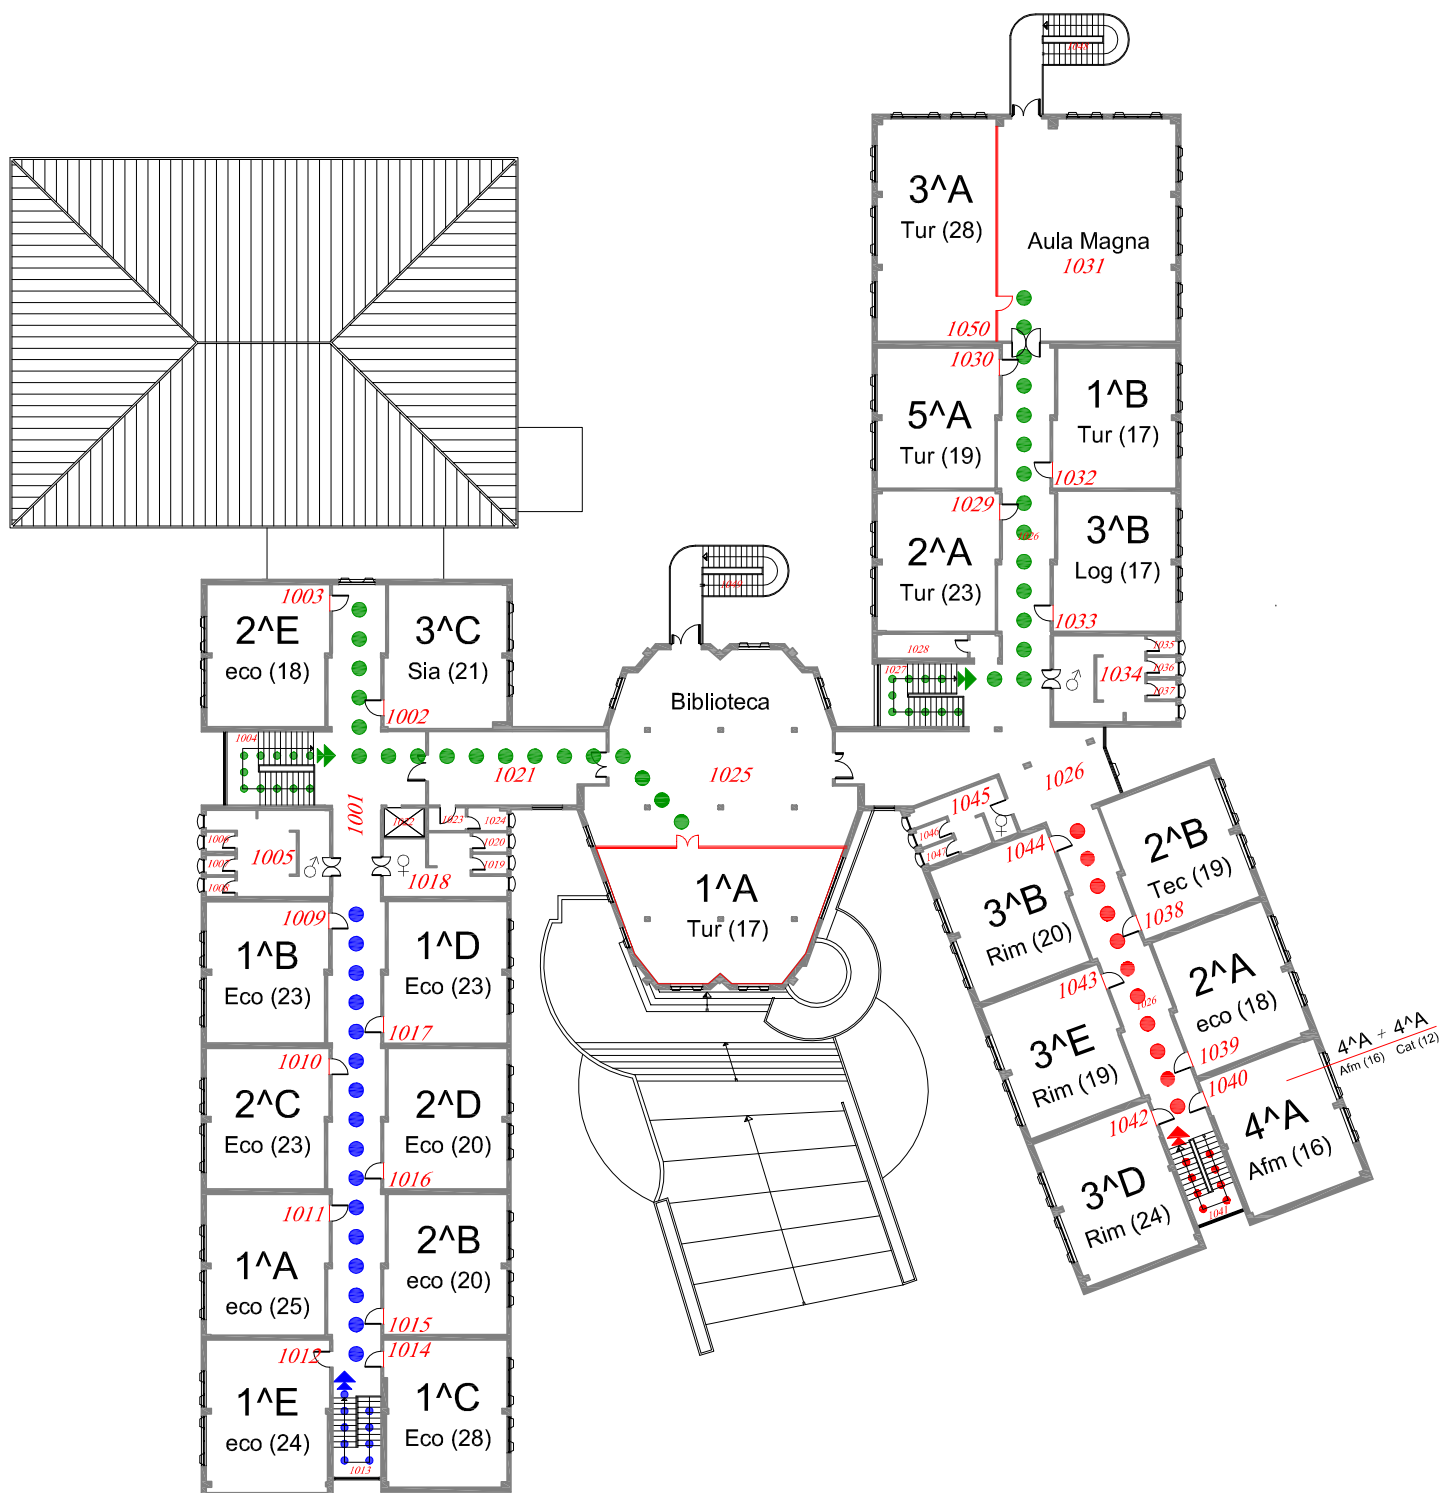

PIANTA PIANO SECONDO

|                   |  |        |                                                                          |                                 |  |
|-------------------|--|--------|--------------------------------------------------------------------------|---------------------------------|--|
|                   |  |        | <b>ISTITUTO TECNICO STATALE</b><br><b>"JACOPO SANSOVINO" ODERZO (TV)</b> |                                 |  |
| OGGETTO:          |  |        | RESPONSABILE:                                                            |                                 |  |
| A.S. 2023/2024    |  |        | D.S.                                                                     |                                 |  |
| PERCORSI - CLASSI |  |        | Michele Botteon                                                          |                                 |  |
| DATA:             |  | SCALA: |                                                                          | DISEGNATORE:                    |  |
| 04/09/2023        |  |        |                                                                          | A.T. ARCH. MASSIMO C. ORLANDINI |  |